


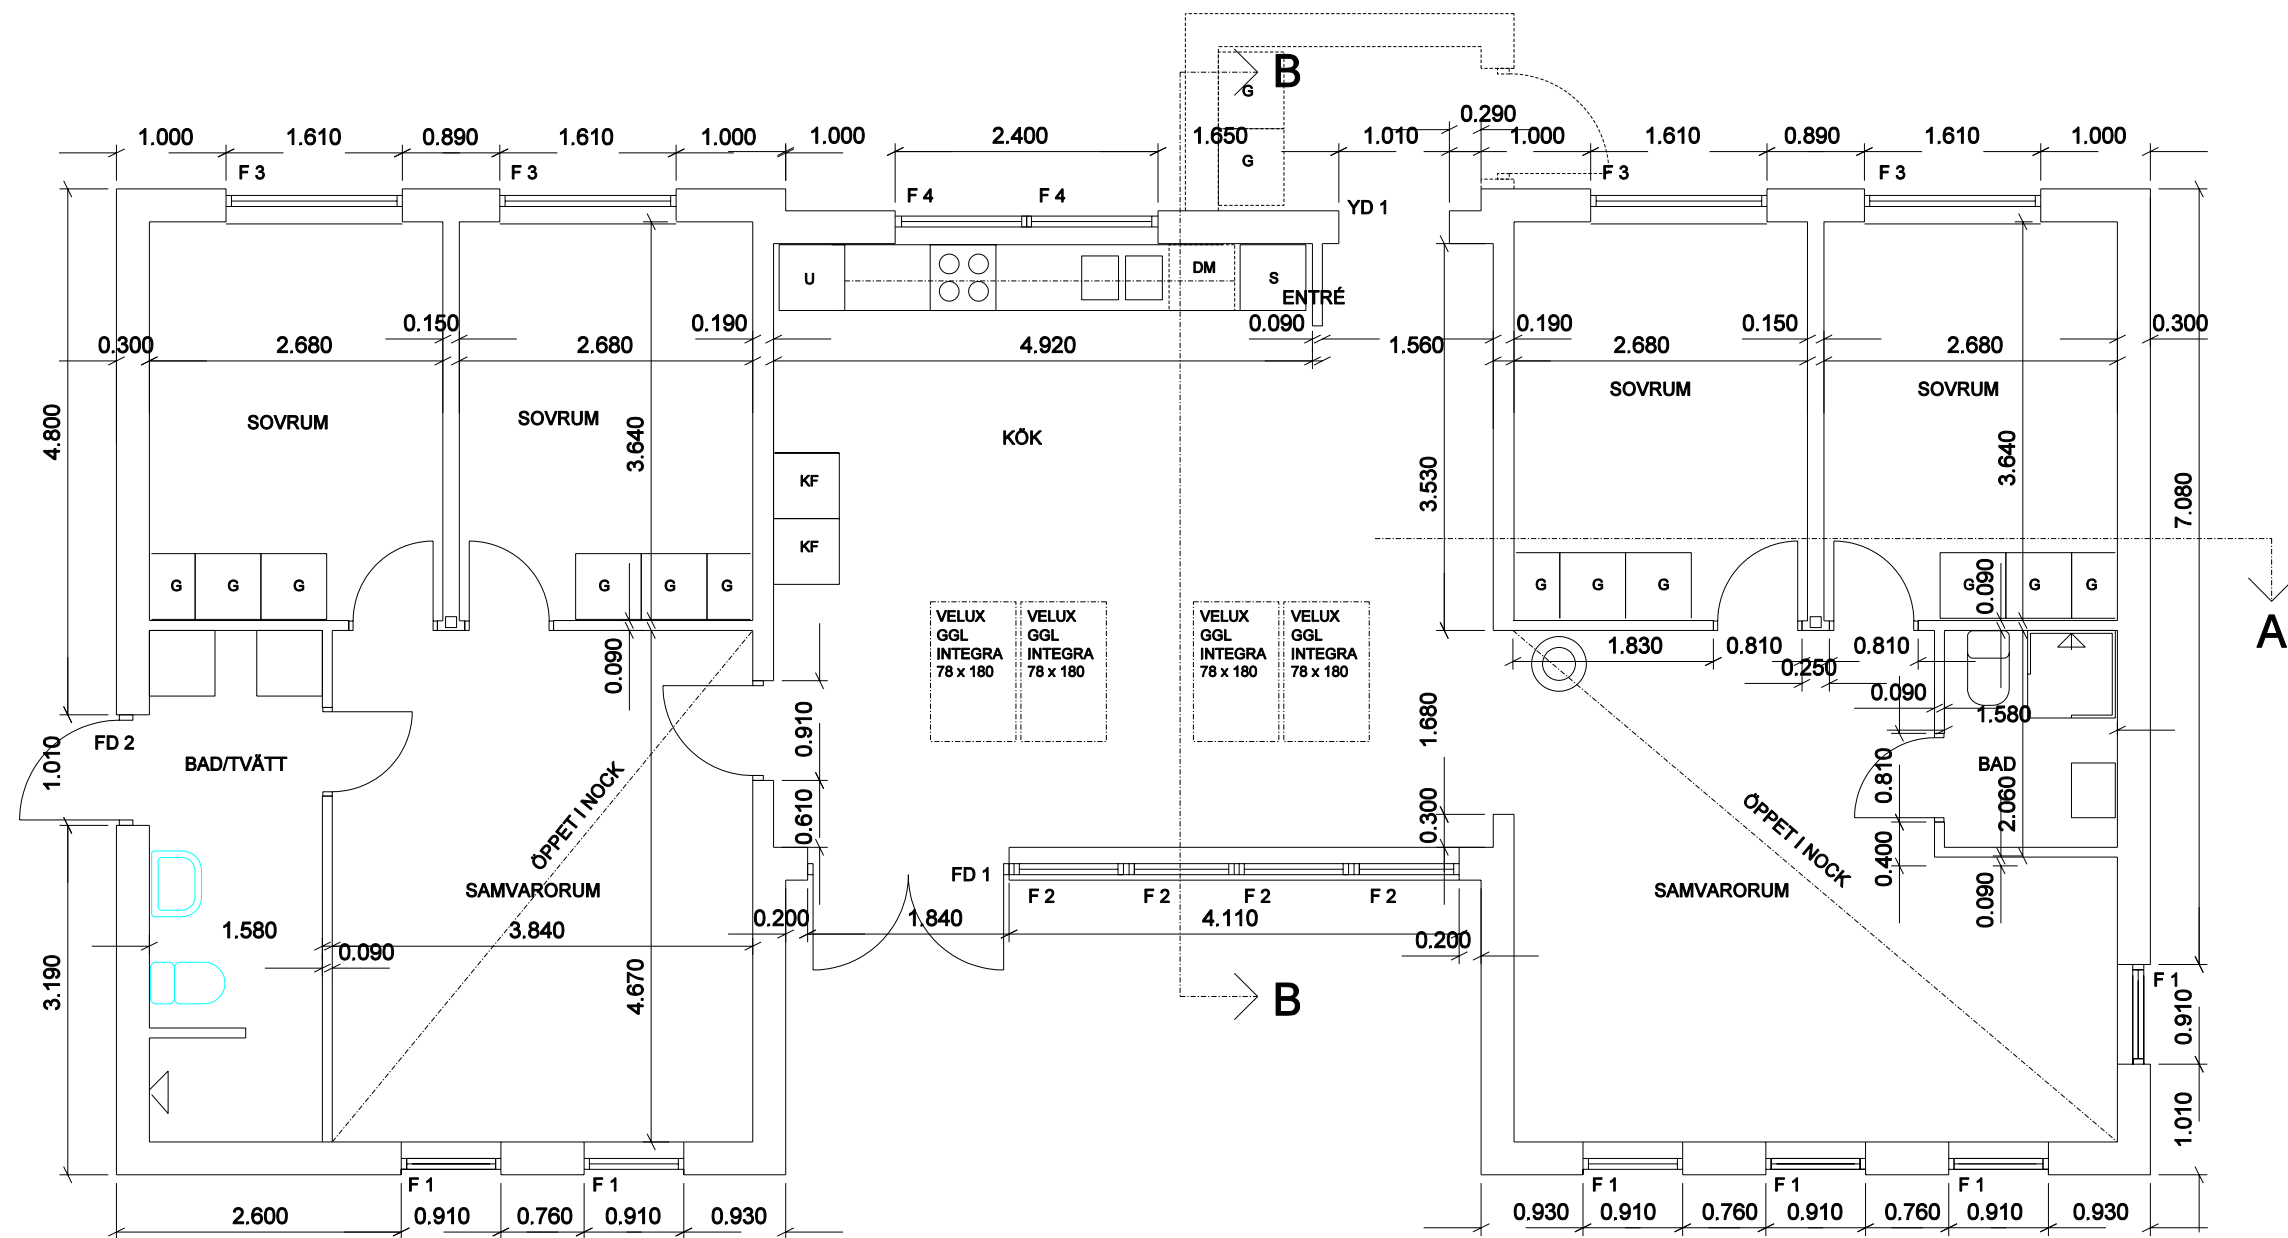

0 1 2

RELATIONSRTNING	
BYGGHANDLING	
ANBUDSRITNING	
BYGGLOVHANDLING	
FÖRHANDSKOPIA	

A MÅTT

2008-04-28 BA

REV REV AVSER

DATUM SIGN

SÖDERBERG & ASK
ARKITEKTKONTOR AB

BORRBY 57:2

STORGATAN 4, 272 31 SIMRISHAMN
TEL 0414-138 80
FAX 0414-138 40
MOBIL 0708-994 882 (S), 0708-930 491 (A)
E-POST: soderberg.ask@odata.se
goran@arkitekterna.com, bjorn@arkitekterna.com

NYBYGGNAD AV FRITIDSHUS
BOTTENPLAN

DATUM
2008-03-11

ARB.NR
08013

BYGGHERRE

SKALA
1 : 50

RITN. NR
A 10

REV
A