


BYGGNADSAREA (BYA) CA 101,9 M²
BRUTTOAREA (BTA) PLAN 1 CA 101,9 M²
BRUTTOAREA (BTA) PLAN 2 CA 26,4 M²
TOTAL BTA CA 128,3 M²
BOAREA (BOA) PLAN 1 CA 87 M²
BOAREA PLAN 2 CA 23,4 M²

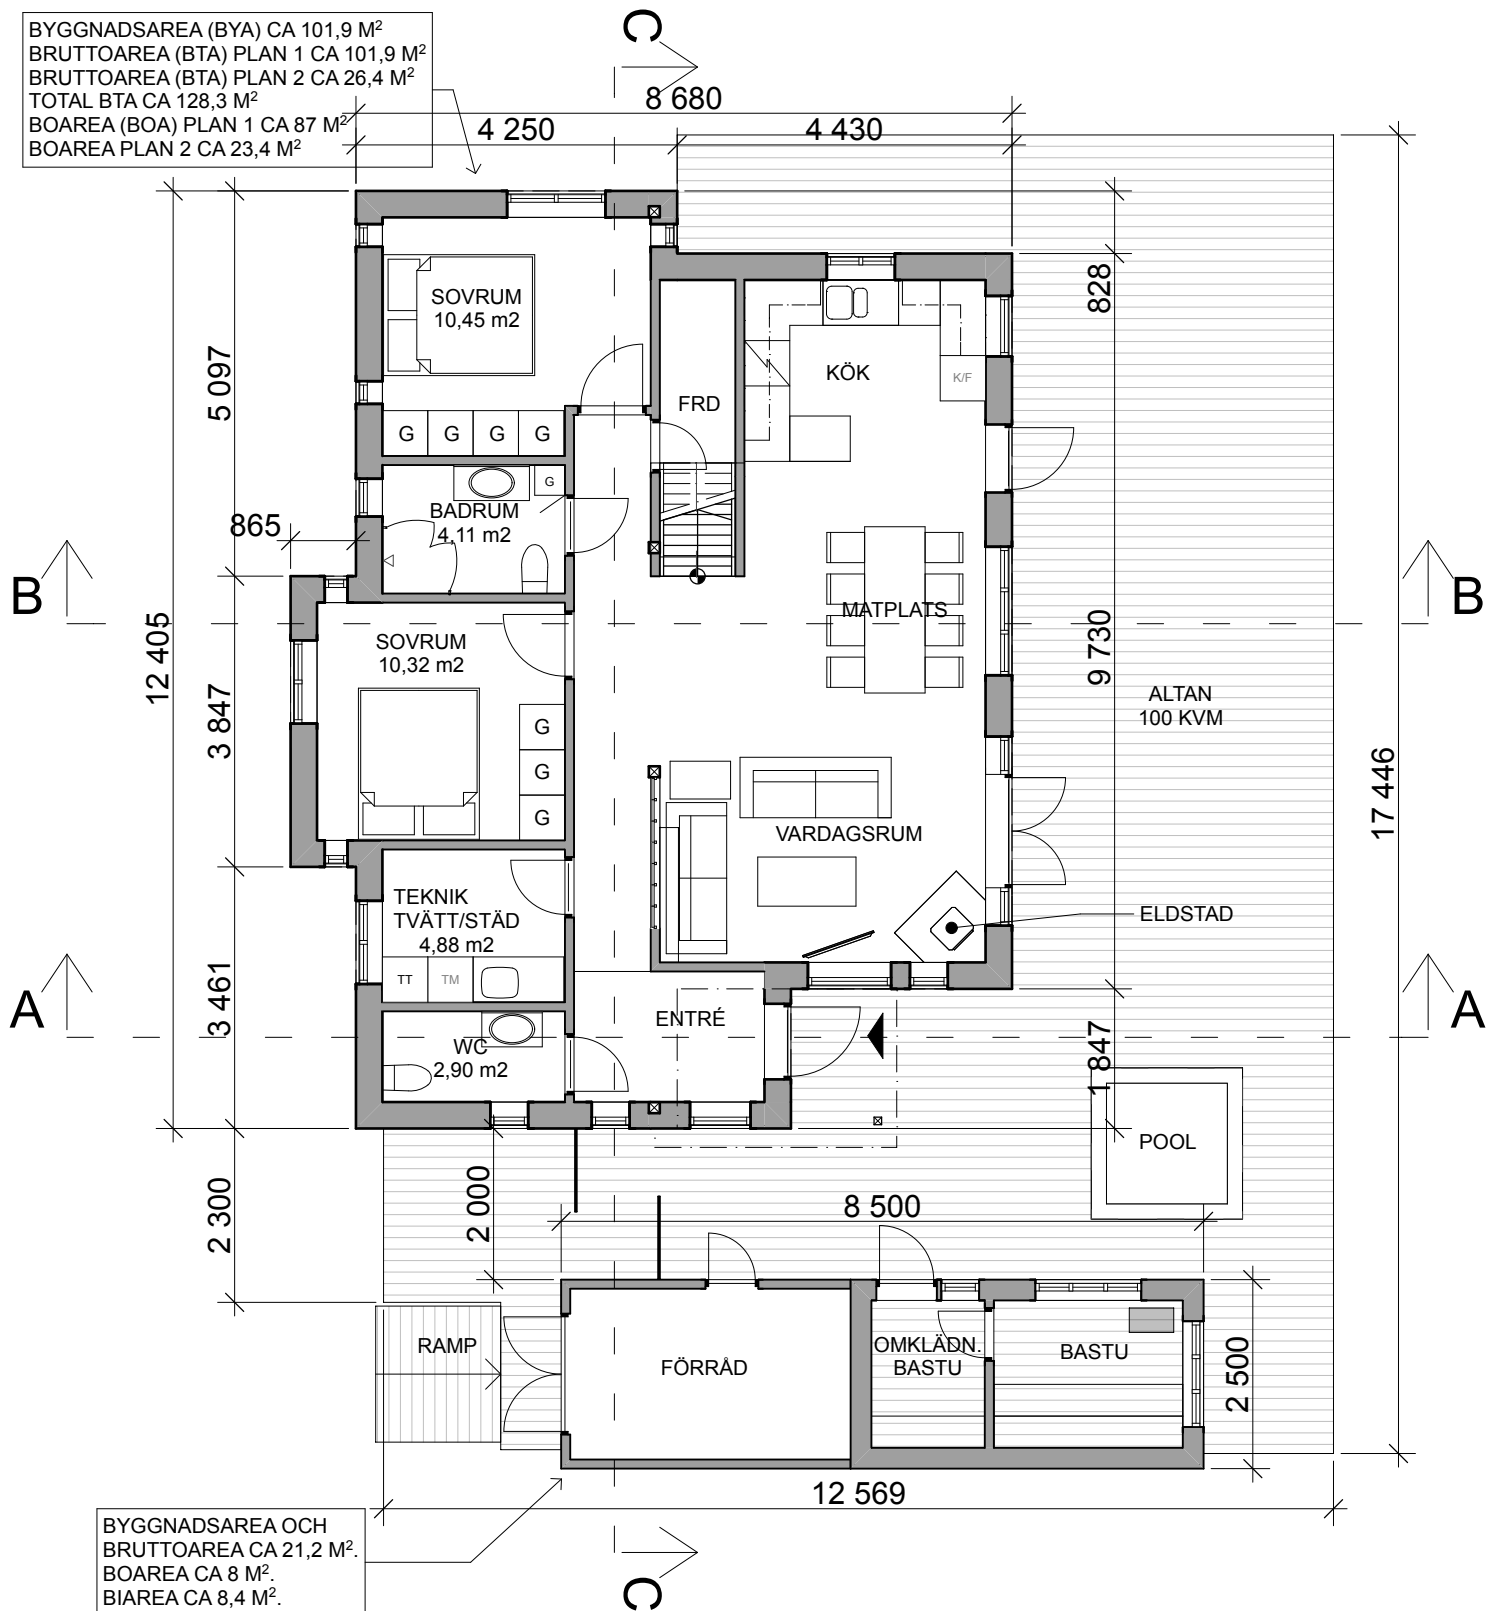

BYGGNADSAREA OCH
BRUTTOAREA CA 21,2 M².
BOAREA CA 8 M².
BIAREA CA 8,4 M².

PLAN 1
SKALA 1:100